



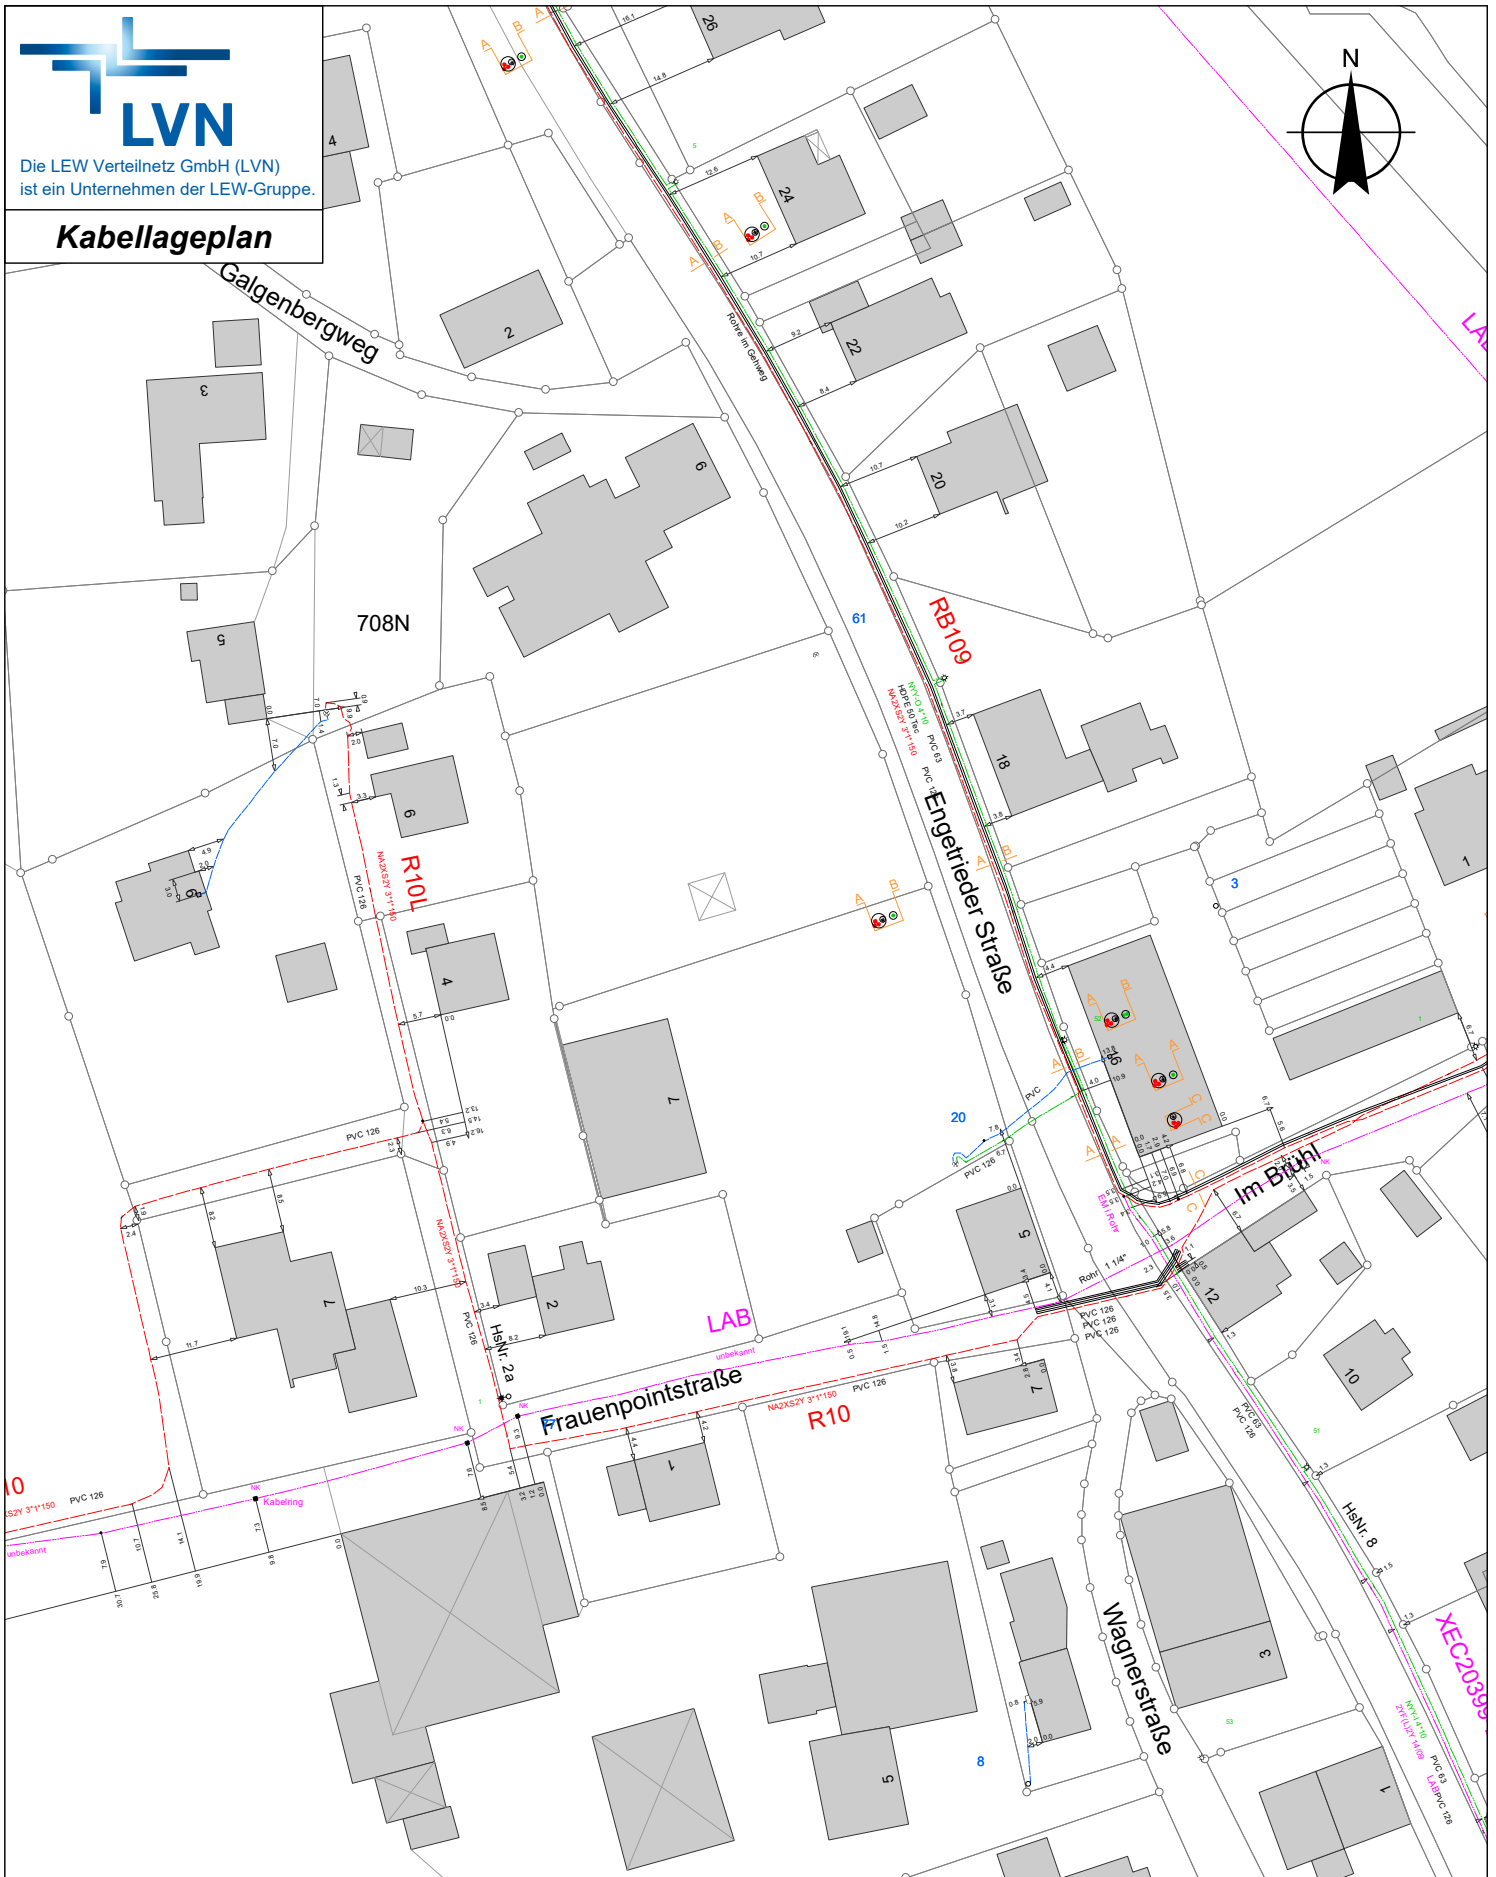


Die LEW Verteilnetz GmbH (LVN)
ist ein Unternehmen der LEW-Gruppe.

Kabellageplan

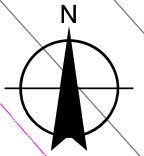

Für Rückfragen:

ERSD-P-Z
Tel: ++49-8241-5002-368

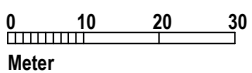

Zeichenerklärung:

- Mittelsp.-Kabel — — —
- Niedersp.-Kabel — — —
- Straßenbel.-Kabel — — —
- Fernmelde-Kabel — — —
- Fremdleitung - - - - -

Die Angaben über die Tiefe der Kabel
(in der Regel 0,6 - 1,0m) sind
unverbindlich!

Maßangaben beziehen sich immer
auf die Mitte der Leitungstrasse!
Das Merkblatt zum Schutz
erdverlegter Kabel ist strengstens
zu beachten!

Ort: Ronsberg

M = 1:1000 A4

Datum: 03.04.2023, 14:05

Inga Dorn
Sachbearbeiter:

.....
Unterschrift