


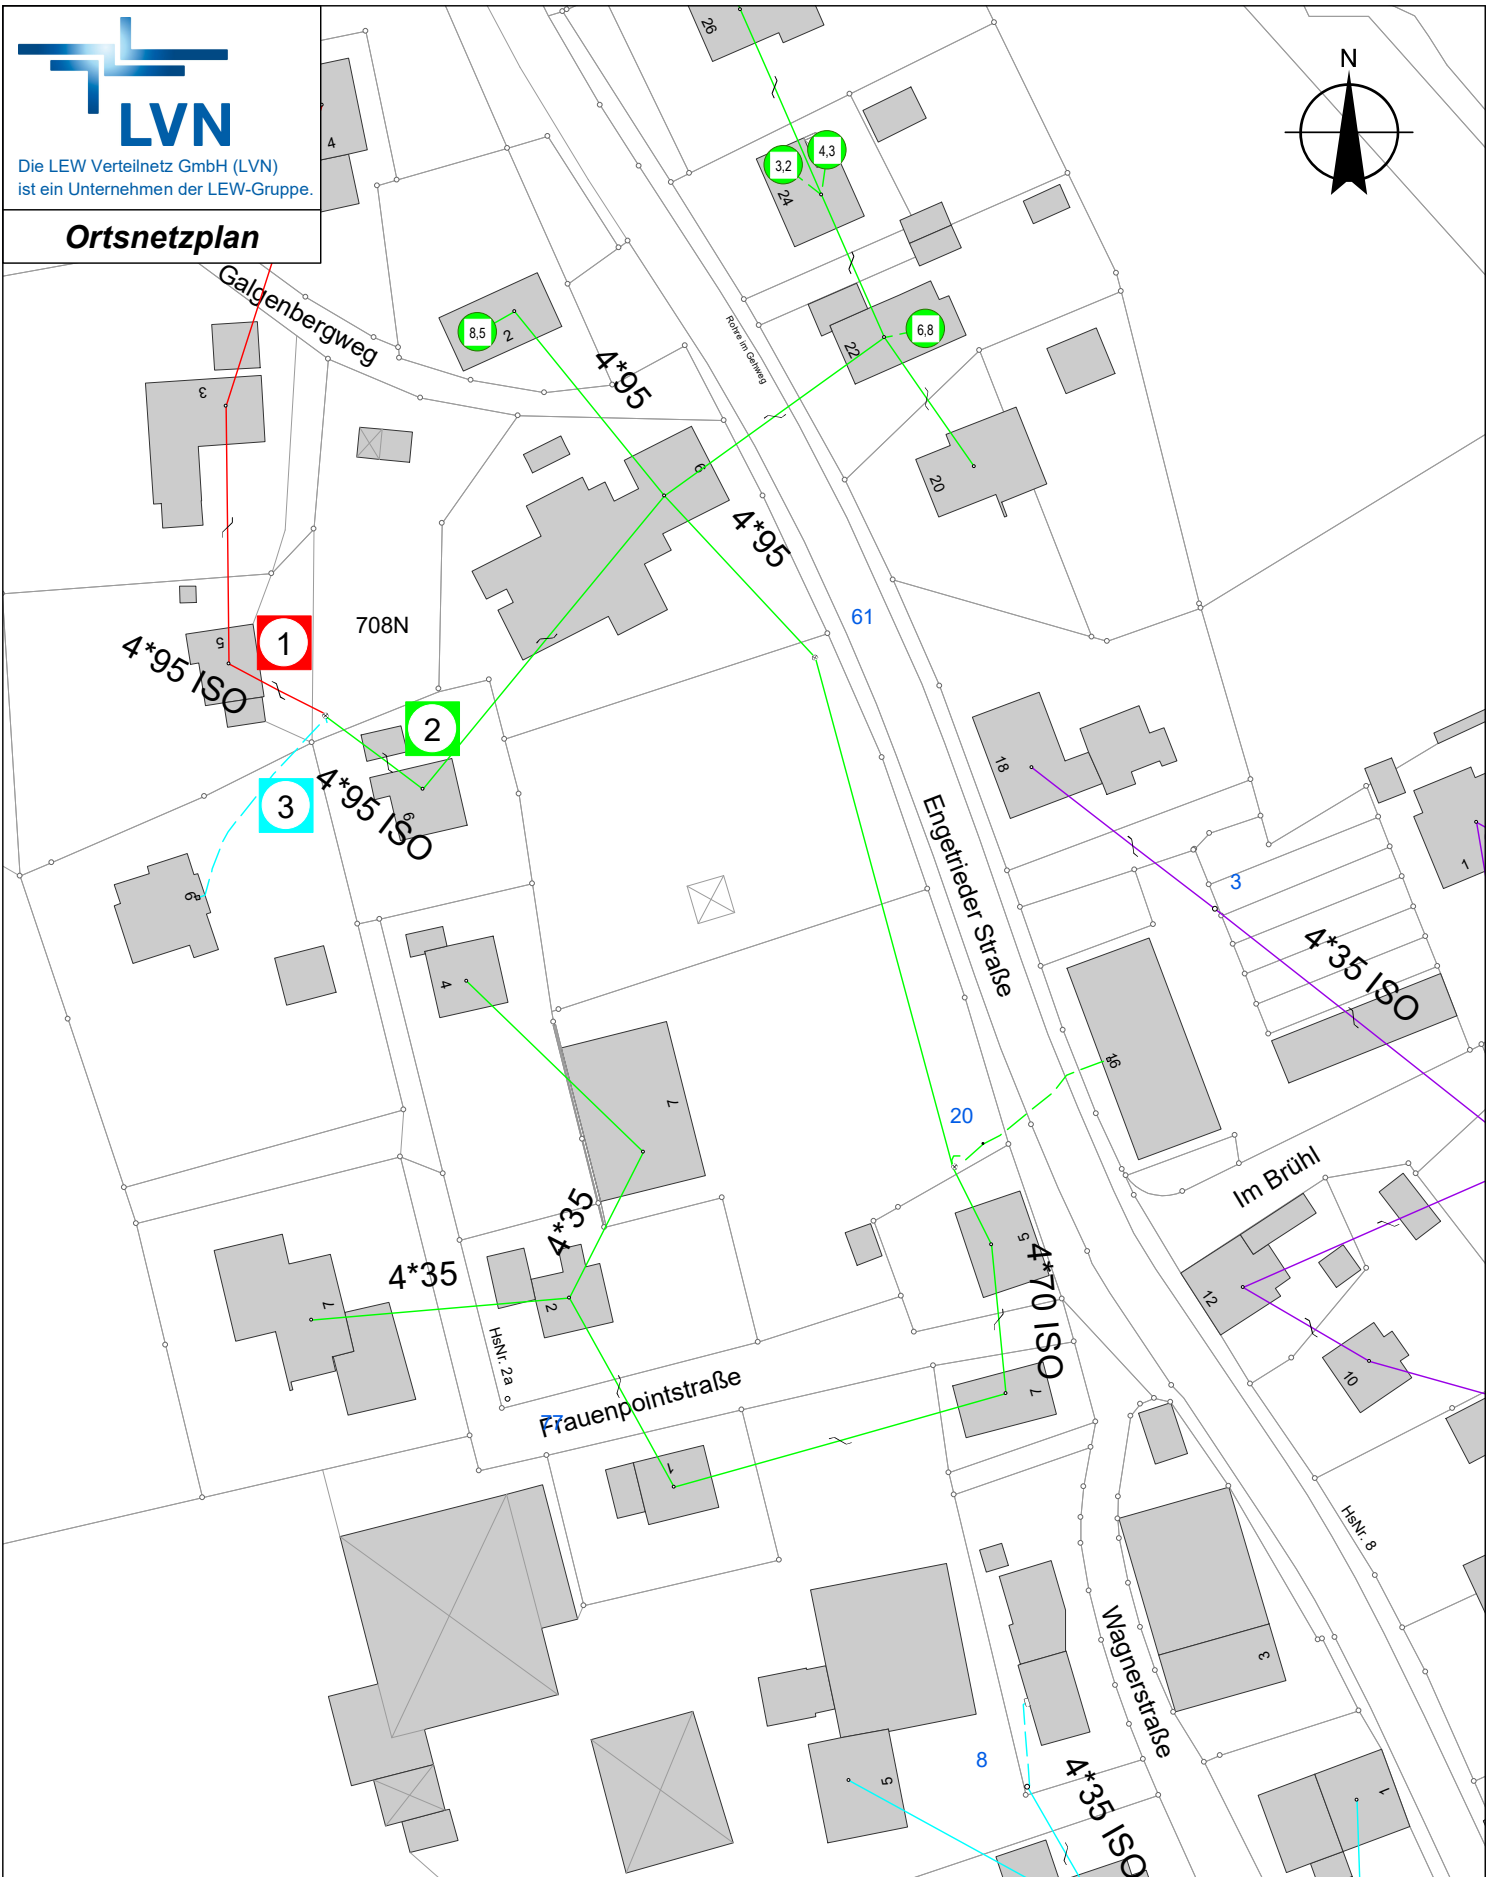


Die LEW Verteilnetz GmbH (LVN)
ist ein Unternehmen der LEW-Gruppe.

Ortsnetzplan



Für Rückfragen:

ERSD-P-Z
Tel: ++49-8241-5002-368

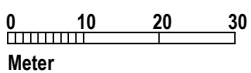

Zeichenerklärung:

- Stromkreise
- -
 -
 -
 -

Die Angaben über die Tiefe der Kabel (in der Regel 0,6 - 1,0m) sind unverbindlich!
Maßangaben beziehen sich immer auf die Mitte der Leitungstrasse!
Das Merkblatt zum Schutz erdverlegter Kabel ist strengstens zu beachten!

Ort: Ronsberg

M = 1:1000 A4

Datum: 03.04.2023, 14:08

Inga Dorn
Sachbearbeiter:

.....
Unterschrift