


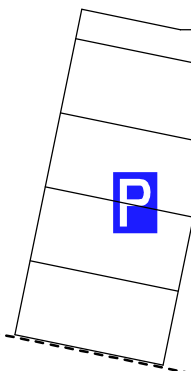
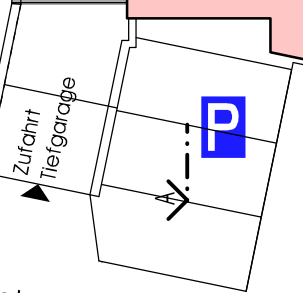
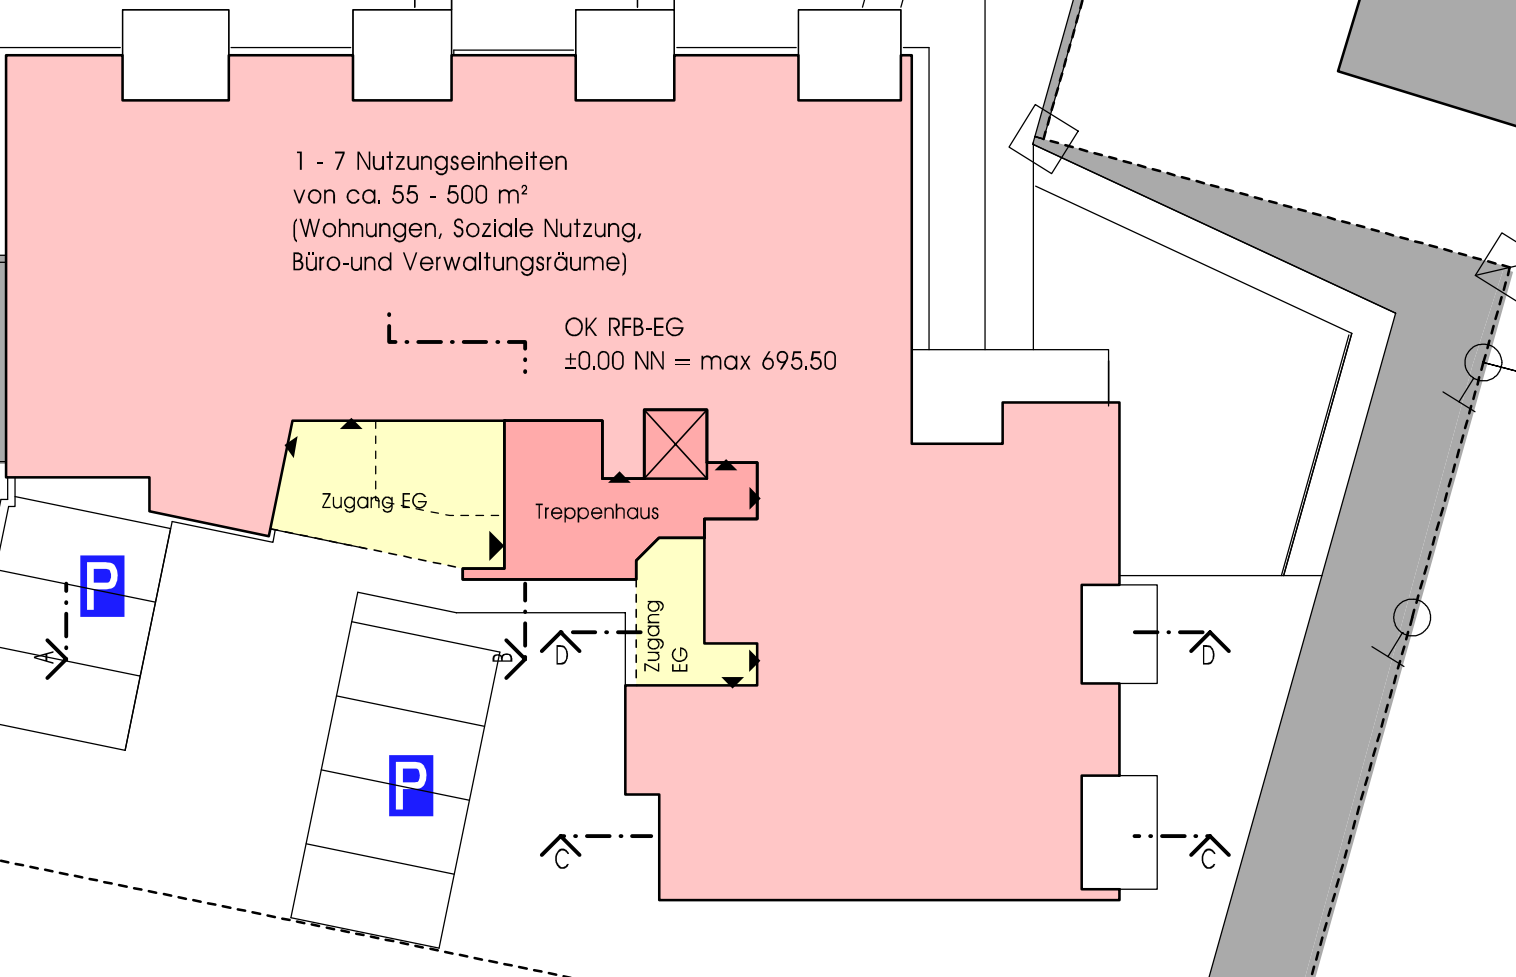
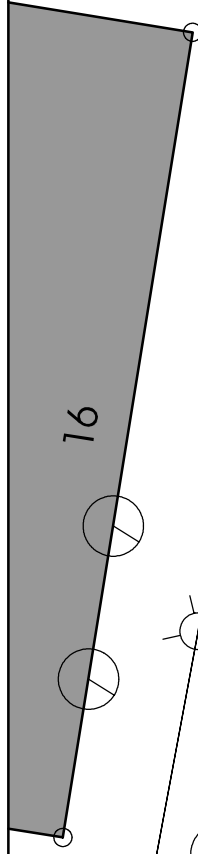
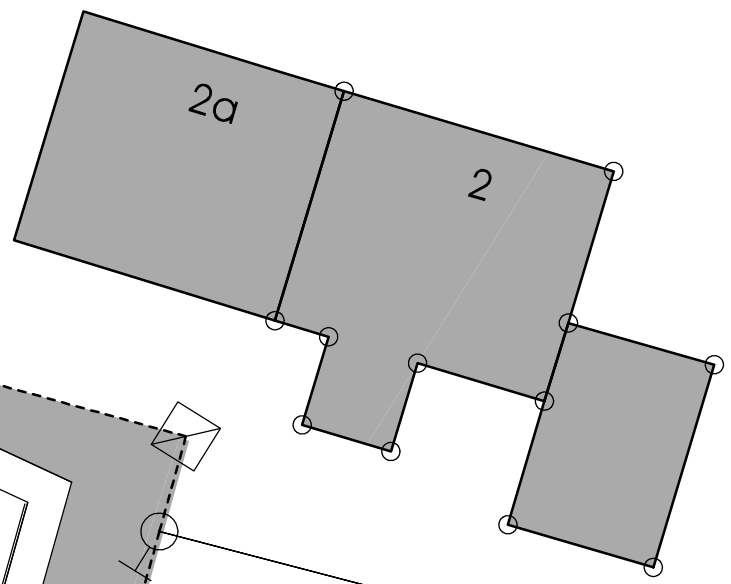


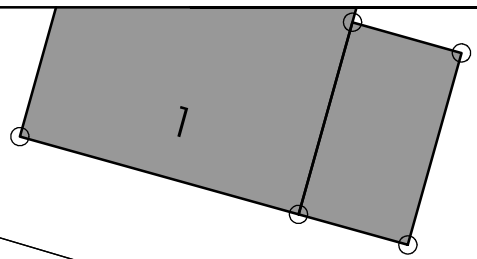

Vorhaben- und Erschließungsplan zum vorhabensbezogenen Bebauungsplan 87671 Ronsberg "Alte Turnhalle"	
BAUHERR: Kuhn und Handwerker GmbH Hörpolz 12 87730 Bad Grönenbach/Zell	
BAUORT : 87671 Ronsberg Engetrieder Str.7 Flst.Nr. 108/3	MASSTAB: 1:500
BAUTEIL: Lageplan	
28.02.2024	

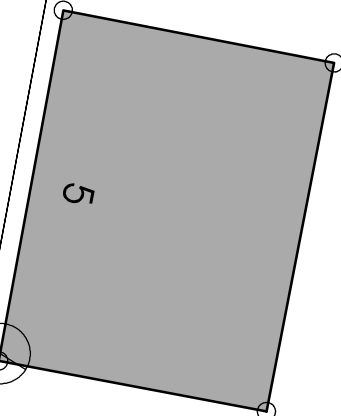

Vorhaben- und Erschließungsplan zum vorhabensbezogenen Bebauungsplan 87671 Ronsberg "Alte Turnhalle"	
BAUHERR: Kuhn und Handwerker GmbH Hörpolz 12 87730 Bad Grönenbach/Zell	
BAUORT : 87671 Ronsberg Engetrieder Str.7 Flst.Nr. 108/3	MASSTAB: 1:250
BAUTEIL: Grundriss Kellergeschoss	
28.02.2024	

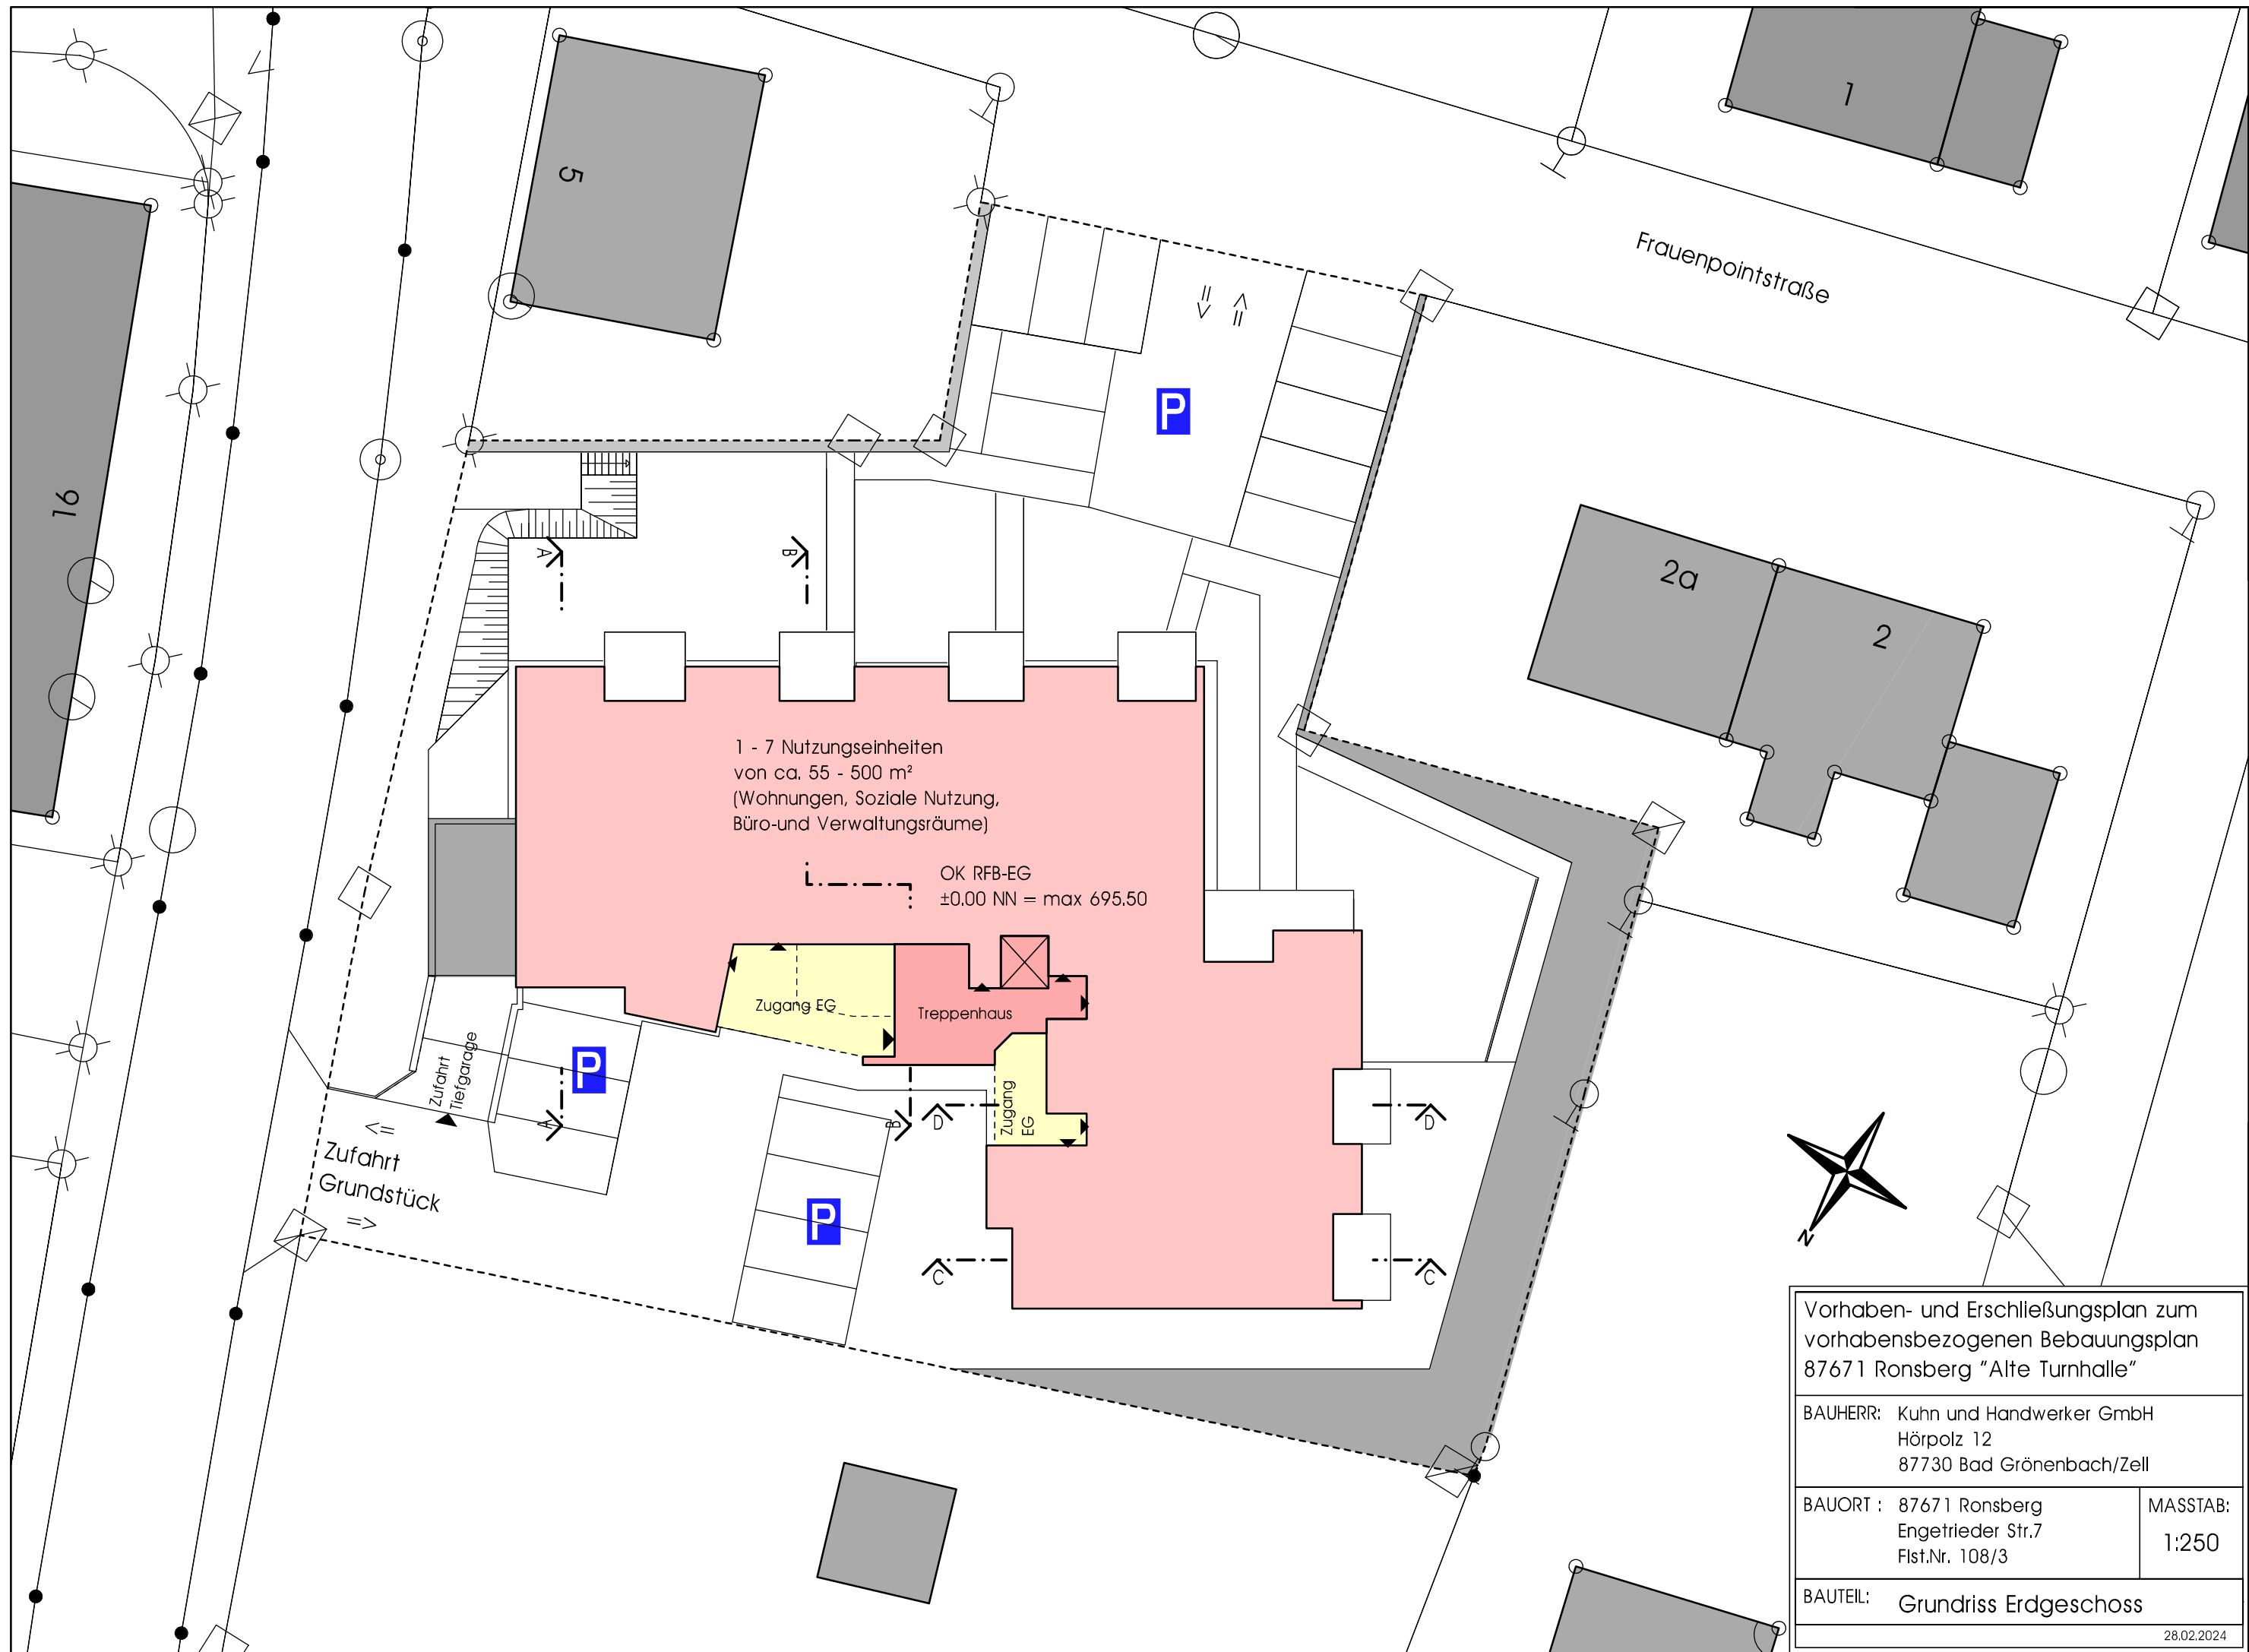

Zufahrt Grundstück

1 - 7 Nutzungseinheiten
von ca. 55 - 500 m²
(Wohnungen, Soziale Nutzung,
Büro- und Verwaltungsräume)

OK RFB-EG
±0.00 NN = max 695.50


Zugang EG

Treppenhaus


Zugang EG




Vorhaben- und Erschließungsplan zum vorhabensbezogenen Bebauungsplan 87671 Ronsberg "Alte Turnhalle"	
BAUHERR: Kuhn und Handwerker GmbH Hörpolz 12 87730 Bad Grönenbach/Zell	
BAUORT : 87671 Ronsberg Engetrieder Str.7 Flst.Nr. 108/3	MASSTAB: 1:250
BAUTEIL: Grundriss Erdgeschoss	
28.02.2024	

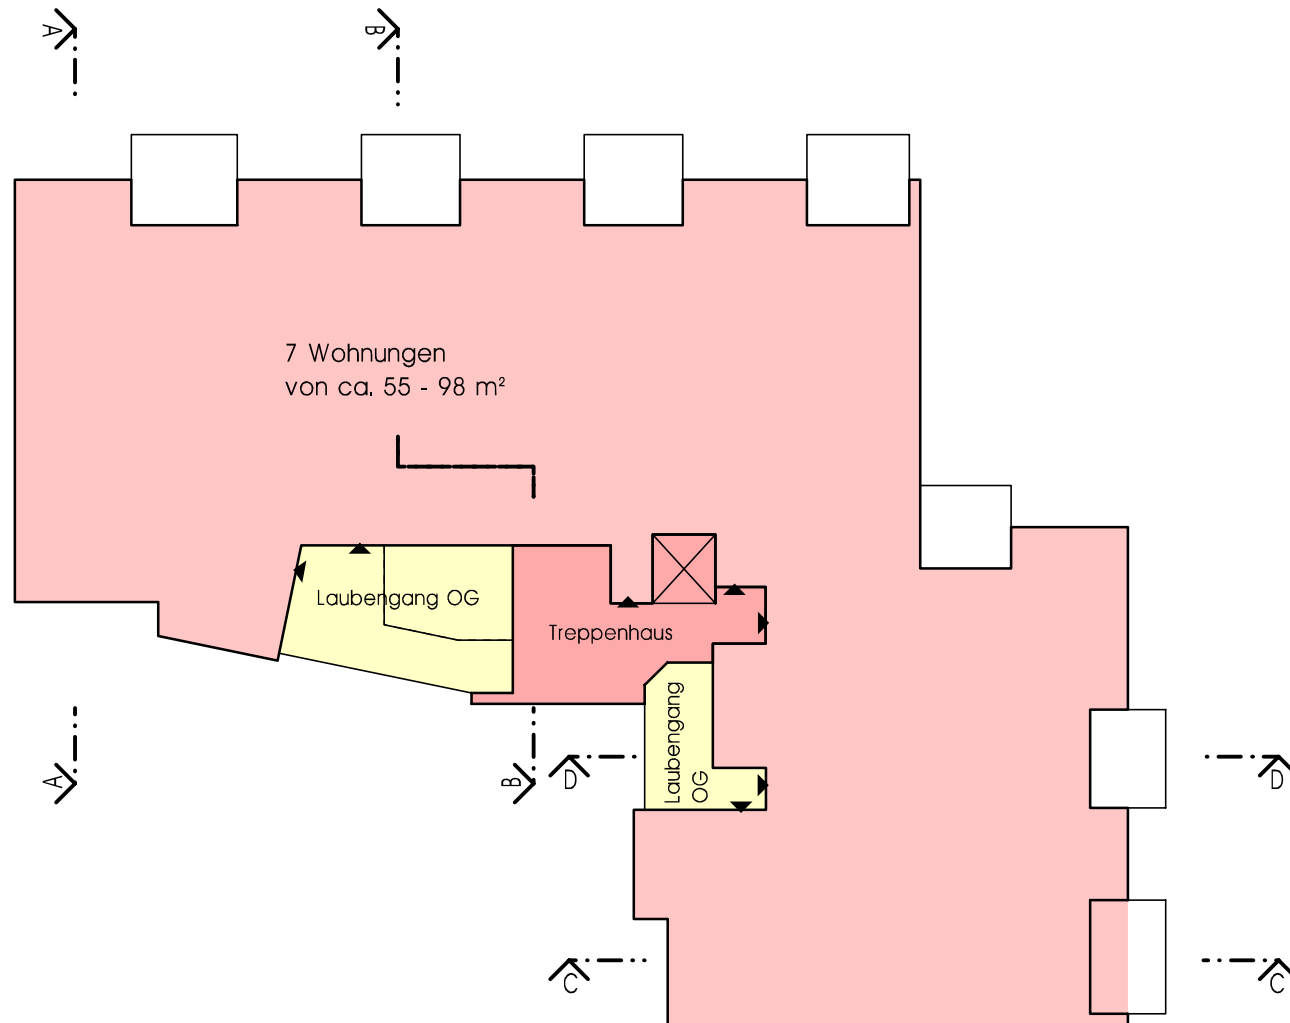


Vorhaben- und Erschließungsplan zum vorhabensbezogenen Bebauungsplan 87671 Ronsberg "Alte Turnhalle"	
BAUHERR: Kuhn und Handwerker GmbH Hörpolz 12 87730 Bad Grönenbach/Zell	
BAUORT : 87671 Ronsberg Engetrieder Str.7 Flst.Nr. 108/3	MASSTAB: 1:250
BAUTEIL: Grundriss Obergeschoss	
28.02.2024	

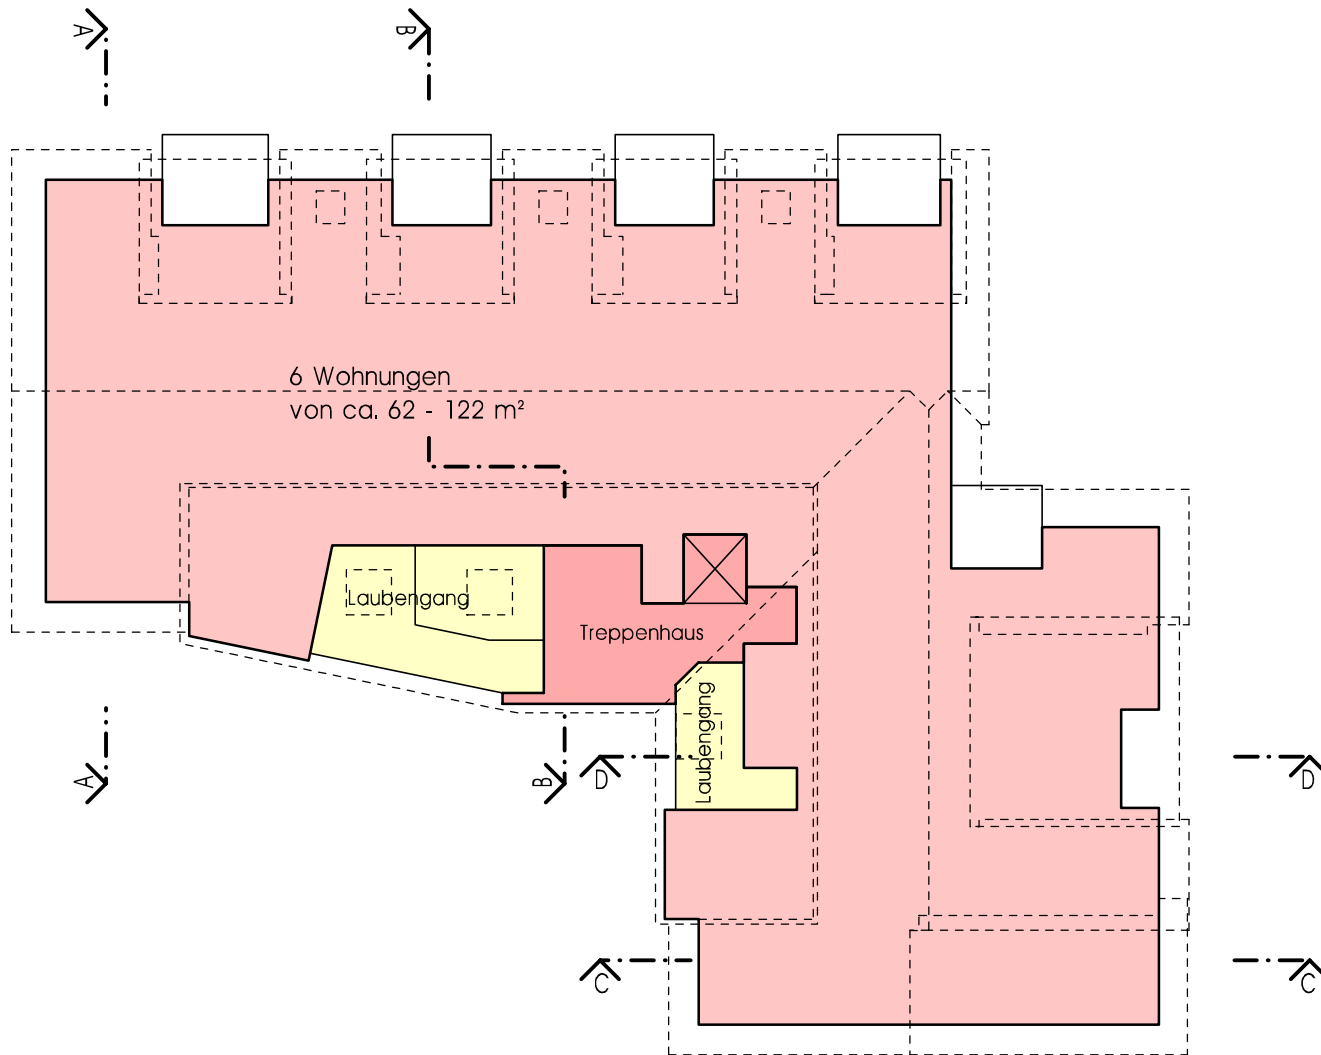


Vorhaben- und Erschließungsplan zum vorhabensbezogenen Bebauungsplan 87671 Ronsberg "Alte Turnhalle"	
BAUHERR: Kuhn und Handwerker GmbH Hörpolz 12 87730 Bad Grönenbach/Zell	
BAUORT : 87671 Ronsberg Engetrieder Str.7 Flst.Nr. 108/3	MASSTAB: 1:250
BAUTEIL: Grundriss Dachgeschoss	
28.02.2024	

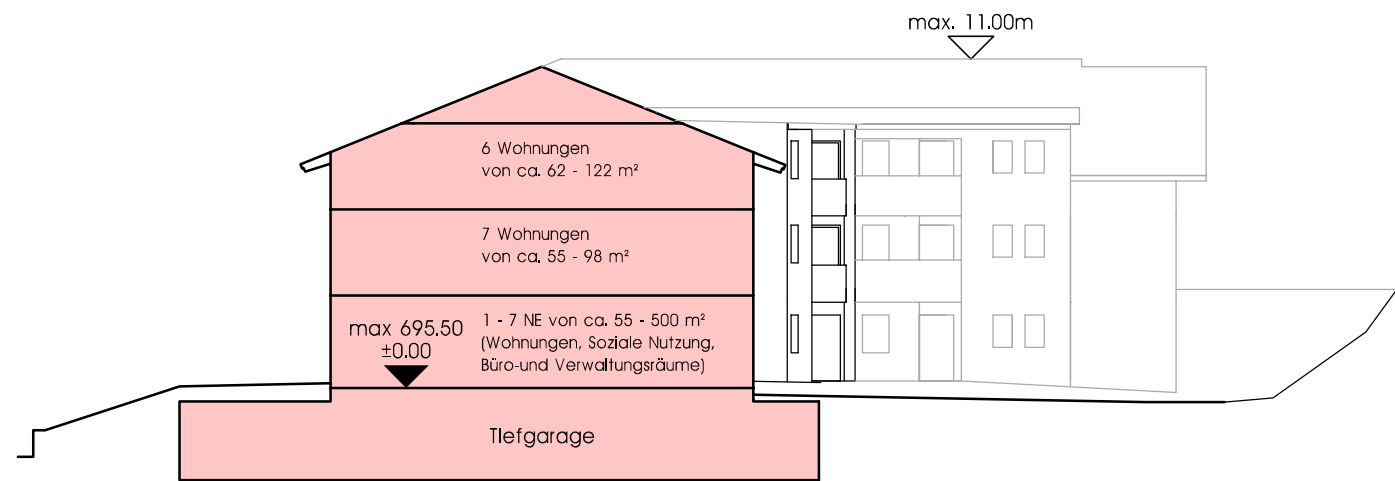


Schnitt A-A

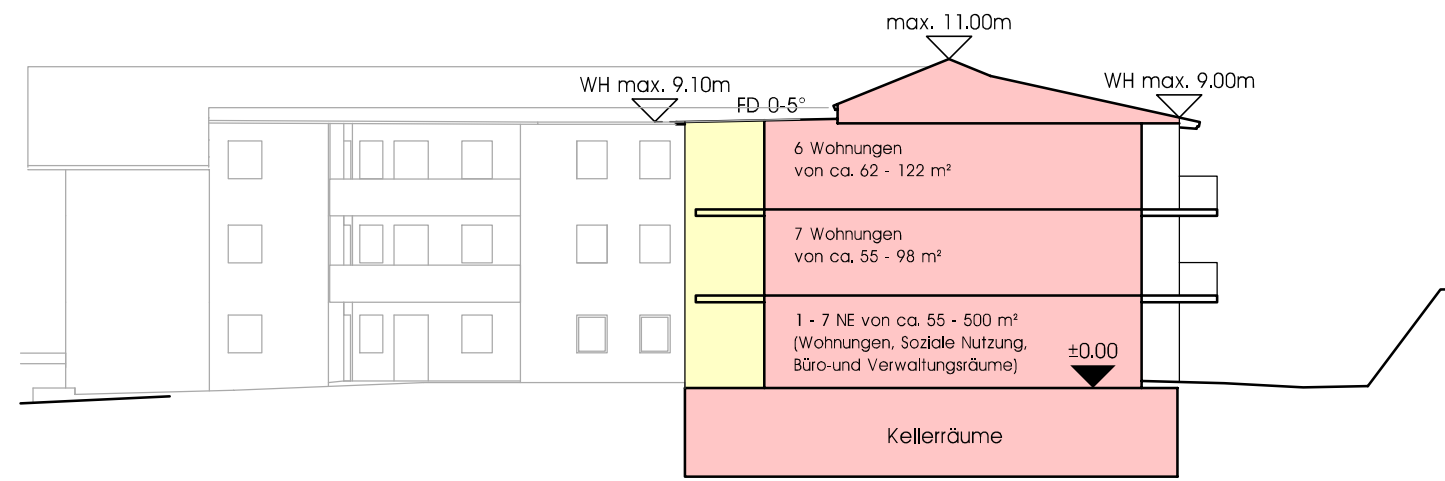

Schnitt D-D

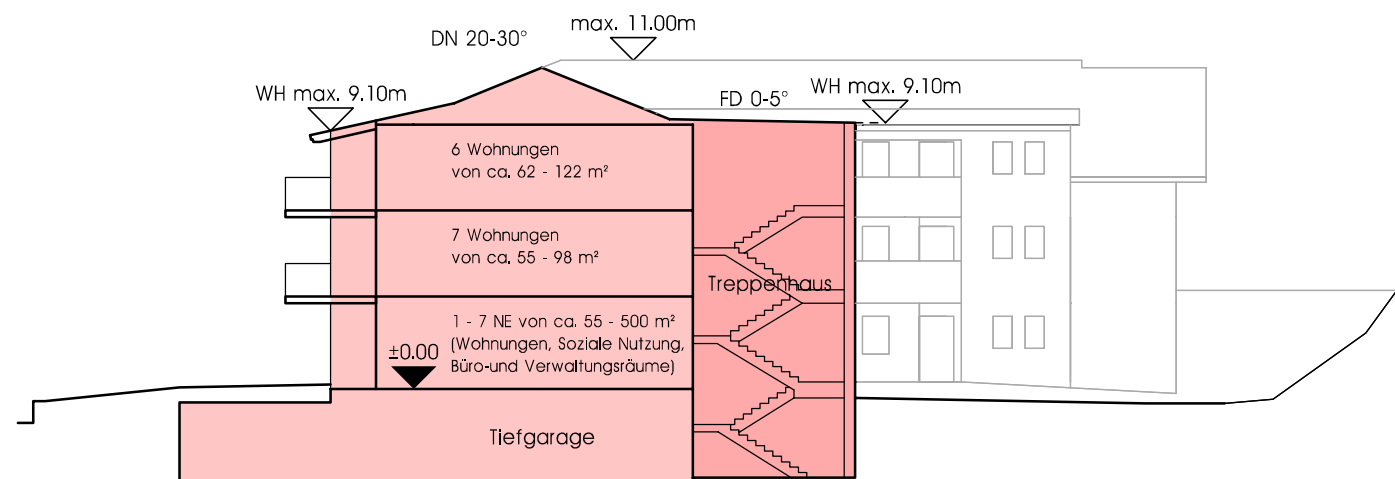


Schnitt B-B

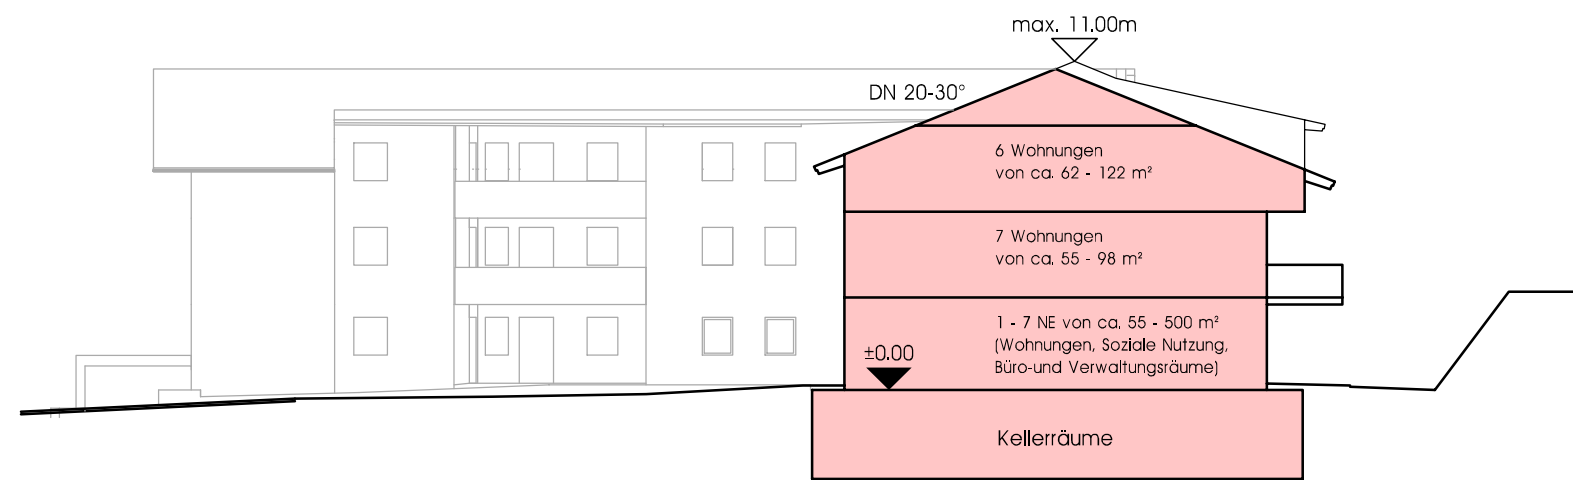


Schnitt C-C


Vorhaben- und Erschließungsplan zum vorhabensbezogenen Bebauungsplan 87671 Ronsberg "Alte Turnhalle"	
BAUHERR: Kuhn und Handwerker GmbH Hörpolz 12 87730 Bad Grönenbach/Zell	
BAUORT : 87671 Ronsberg Engetrieder Str.7 Flst.Nr. 108/3	MASSTAB: 1:250
BAUTEIL: Schnitte A-A bis D-D	
28.02.2024	

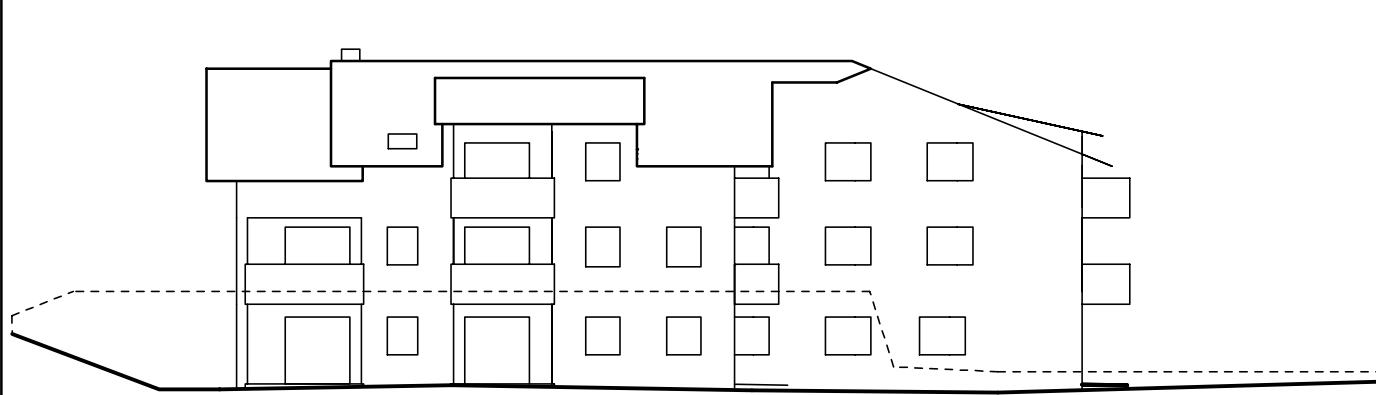


Ansicht Westen

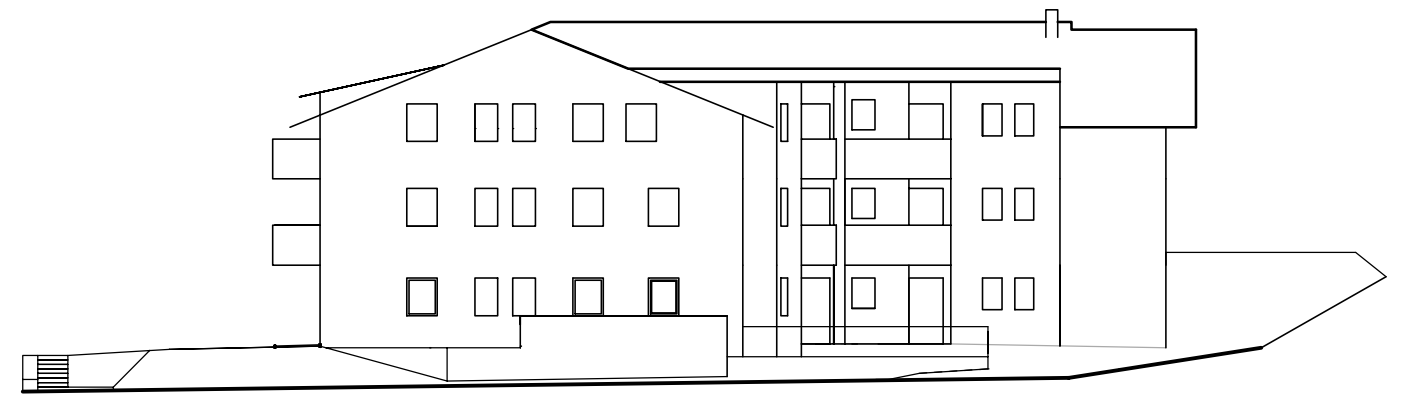

Ansicht Osten

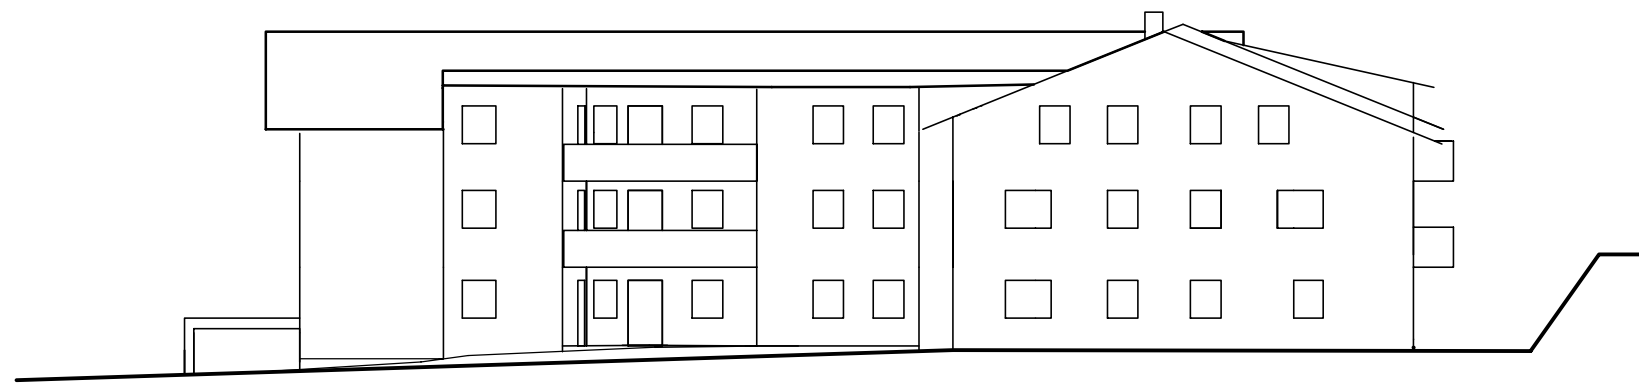

Ansicht Norden

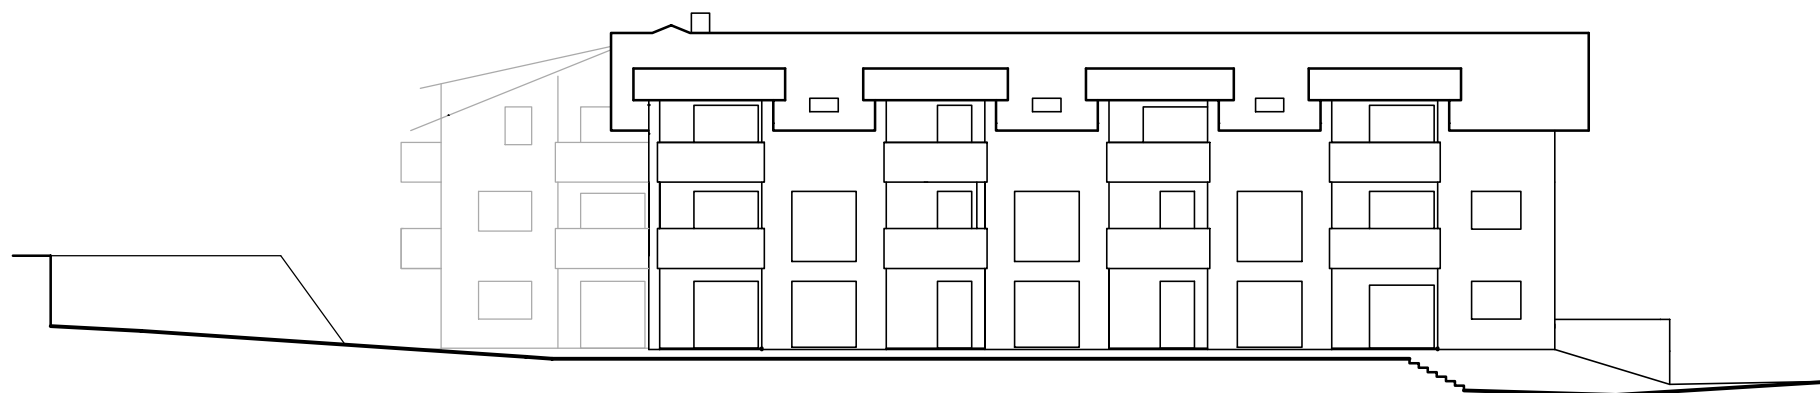

Ansicht Süden

Vorhaben- und Erschließungsplan zum
vorhabensbezogenen Bebauungsplan
87671 Ronsberg "Alte Turnhalle"

BAUHERR: Kuhn und Handwerker GmbH
Hörpolz 12
87730 Bad Grönenbach/Zell

BAUORT : 87671 Ronsberg
Engetrieder Str.7
Flst.Nr. 108/3

MASSTAB:
1:250

BAUTEIL: Ansichten

28.02.2024